

ลำดับ ที่	รายการ	จำนวน	หน่วย	ราคาวัสดุสิ่งของ		ค่าแรงงาน		รวมค่าวัสดุ และค่าแรงงาน บาท	หมายเหตุ
				ราคาต่อหน่วย บาท	จำนวนเงิน บาท	ราคาต่อหน่วย บาท	จำนวนเงิน บาท		
1	งานหลังคาห้องประชุมชั้น 1								
1.1	- แผ่นหลังคาเหล็กรีดลอน ขนาดกว้าง 0.82 ม. ยาว 9.65 ม./แผ่น ทนฯ 0.47 มม.	76.00	แผ่น	1,737.00	132,012.00	-	-	132,012.00	
1.2	- ครอบสันเหล็กรีด ยาว 4.00 เมตร ทนฯ 0.35 มม. / แผ่น	8.00	แผ่น	280.00	2,240.00	-	-	2,240.00	
1.3	- สกรูเจาะเหล็ก ยาว 5 เซนติเมตร	697.00	อัน	1.80	1,254.60	-	-	1,254.60	
1.4	- ค่าแรงงานรื้อถอนหลังคา (เหล็กรีดลอน)	540.40	ตร.ม.	-	-	10.00	5,404.00	5,404.00	
1.5	- ค่าแรงงานติดตั้งหลังคา (เหล็กรีดลอน)	540.40	ตร.ม.	-	-	22.00	11,888.80	11,888.80	
2	- งานผนังห้องประชุมชั้น 2 พื้นที่ 70.00 ตารางเมตร								
2.1	- แผ่นฉนวนใยแก้ว	70.00	ตร.ม.	95.00	6,650.00	20.00	1,400.00	8,050.00	
2.2	- กาวติดฉนวนใยแก้ว	2.00	กิโลกรัม	290.00	580.00	-	-	580.00	
2.3	- ไม้ยารองพื้นเคลือบมัน (ก่อนติดฉนวนใยแก้ว) 1ขวด /1 ลิตร	2.00	ขวด	350.00	700.00	-	-	700.00	
3	ปรับปรุงเวทิต้านหน้า ขนาด 2.00 เมตร ยาว 6.00 เมตร ชั้น 2 / พื้นที่ 12.00 ตารางเมตร								
3.1	- เหล็กดัดซี่ 75x45x15x2.3 มม.	7.00	เส้น	500.00	3,500.00	-	-	3,500.00	
3.2	- พื้นไม้เทียม 20x300x2.5 ซม.	22.00	แผ่น	335.00	7,370.00	-	-	7,370.00	
3.3	- สกรูปลายสว่าน 2 นิ้ว (200 ซัน/ ก่อ)	1.00	กิโลกรัม	236.00	236.00	-	-	236.00	
3.4	- สีรองพื้นโลหะใหม่	1.00	กิโลกรัม	808.00	808.00	-	-	808.00	
3.5	- ทินเนอร์ ขนาด 2.1 ลิตร	1.00	กระป๋อง	242.99	242.99	-	-	242.99	
3.6	- ค่าแรงงานติดตั้งเหล็กโครงสร้างรูปพรรณ	147.00	กก.	-	-	10.00	1,470.00	1,470.00	
3.7	- ค่าแรงงานติดตั้งแผ่นพื้นไม้เทียม	12.00	ตร.ม.	-	-	149.00	1,788.00	1,788.00	
3.8	- ค่าแรงงานทาสีเหล็กกันสนิม	2.73	ตร.ม.	-	-	35.00	95.55	95.55	
3.9	- ค่าแรงงานรื้อถอนเวลาที่ยกระดับเดิม	12.00	ตร.ม.	-	-	70.00	840.00	840.00	
<p>.....รวมค่างานต้นทุน (1) ข้อ 1 ถึงข้อ 3.9</p> <p>หนึ่งแสนเจ็ดพันแปดพันสี่ร้อยเจ็ดสิบเก้าบาทเก้าสิบสี่สตางค์</p>									178,479.94

คณะกรรมการกำหนดราคากลางตามคำสั่งเทศบาลตำบลสามแยก ที่ 532 ลงวันที่ 17 พฤษภาคม 2564

(ลงชื่อ)..... (นายกลไก ปรากฏ)
 (นายสุวิทย์ ใสศักดิ์)
 ผู้อำนวยการ
 นิติกรชำนาญการ

(ลงชื่อ)..... (นายจรัสศักดิ์ บางทราย)
 (นายสุวิทย์ ใสศักดิ์)
 ประธานกรรมการ
 ผู้อำนวยการกองช่าง

(ลงชื่อ)..... กรรมการ
 (นายสุวิทย์ ใสศักดิ์)
 นายช่างโยธาชำนาญงาน

รายการประมาณราคา ปรับปรุงหลังคาห้องประชุมชั้น 1 พร้อมตกแต่งผนังพื้นที่ห้องประชุมชั้น 2
เทศบาลตำบลสามแยก อำเภอเมืองนกา ตำบลสามแยก อำเภอเมืองนกา จังหวัดยโสธร

แบบ ปร.4 แผ่นที่ 2/2

เมื่อวันที่ 18 เดือน มิถุนายน พ.ศ. 2564

กองช่าง เทศบาลตำบลสามแยก

คณะกรรมการกำหนดราคากลาง

ลำดับ ที่	รายการ	จำนวน	หน่วย	ราคาต่อหน่วย		จำนวนเงิน		ค่าแรงงาน		รวมค่าวัสดุ และค่าแรงงาน	หมายเหตุ
				บาท	ตร.ม.	บาท	ตร.ม.	บาท	บาท		
4	งานปิกนิก คสล.ยาวรวม 38.60 เมตร	-	-	-	-	-	-	-	-	-	
4.1	- งานรื้อถอนปิกนิก คสล. ยาวรวม 38.60 เมตร	1.93	ลบ.ม.	-	-	600.00	-	1,158.00	-	1,158.00	
4.2	- คอนกรีต Streng 210 ksc	1.93	ลบ.ม.	1,850.47	3,571.41	391.00	-	754.63	-	4,326.04	
4.3	- เหล็กเส้นกลมผิวเรียบ ϕ 9 มม.	0.115	ตัน	34,836.24	4,006.17	4,100.00	-	471.50	-	4,477.67	
4.4	- ลวดผูกเหล็ก	4.00	กก.	44.39	177.56	-	-	-	-	177.56	
4.5	- ตะปู	2.00	กก.	42.06	84.12	-	-	-	-	84.12	
4.6	- งานไม้แบบ 1"x 6" ยาว 4.00 ม.	2.00	ลบ.ฟ.	607.48	1,214.96	-	-	-	-	1,214.96	
4.7	- ไม้โครง 1.5"x3"	1.00	ลบ.ฟ.	672.90	672.90	-	-	-	-	672.90	
4.8	- ค่าแรงงานประกอบแบบ	4.84	ตร.ม.	-	-	133.00	-	643.72	-	643.72	
<p>หนึ่งหมื่นสองพันเจ็ดร้อยห้าสิบห้าบาทเก้าสิบหกสตางค์</p>											
<p>หนึ่งแสนเก้าหมื่นหนึ่งพันสองร้อยสามสิบห้าบาทเก้าสิบสตางค์</p>											
รวมค่างานต้นทุน (2)										12,754.96	
รวมค่างานต้นทุนทั้งโครงการทั้งสิ้น (1)+(2) (ข้อ 1 ถึงข้อ 4.8)										191,234.90	

คณะกรรมการกำหนดราคากลางตามคำสั่งเทศบาลตำบลสามแยก ที่ 562 ลงวันที่ 17 พฤษภาคม 2564

(ลงชื่อ).....ประธานกรรมการ
(นายกลไก ปรากฏ)
นิติกรชำนาญการ

(ลงชื่อ).....กรรมการ
(นายสัมพันธ์ แสงศักดิ์)
นายช่างโยธาชำนาญงาน

(ลงชื่อ).....กรรมการ
(นายจรัญศักดิ์ บางทราย)
ผู้อำนวยการกองช่าง



Project / โครงการ :
ปรับปรุงห้องประชุมชั้น 1 และชั้น 2

Location / ที่ตั้งโครงการ :
สำนักงานเทศบาลตำบลสามแยก
77 หมู่ที่ 11 ต.สามแยก อ.เสิงสาง
จังหวัดยโสธร

Owner / เจ้าของโครงการ :
เทศบาลตำบลสามแยก

สำรวจ
Survey : นายสุเทพธิ์ แสงศักดิ์
นายชัชชัยชาญจันทนายน

ตรวจสอบ
Checked By : นายจตุรงค์ศักดิ์ บำรุงพร
เขียนแบบ
Drawn By : ผู้อำนวยการกองช่าง


เห็นชอบ
Consent : นายจตุรงค์ศักดิ์ บำรุงพร
รองปลัดเทศบาลตำบลสามแยก

เห็นชอบ
Consent : นายปรีชา สุวรรณ
ปลัดเทศบาลตำบลสามแยก

อนุมัติ
Approve : นายวุฒิชัย วงษ์ชาเรือง
นายกเทศมนตรีตำบลสามแยก

แบบแผ่นที่ 1/8 จำนวนแบบ 8 แผ่น
วันเดือนปี 11/5/2564

▲ M1 ผนังก่ออิฐฉาบปูนเดิม

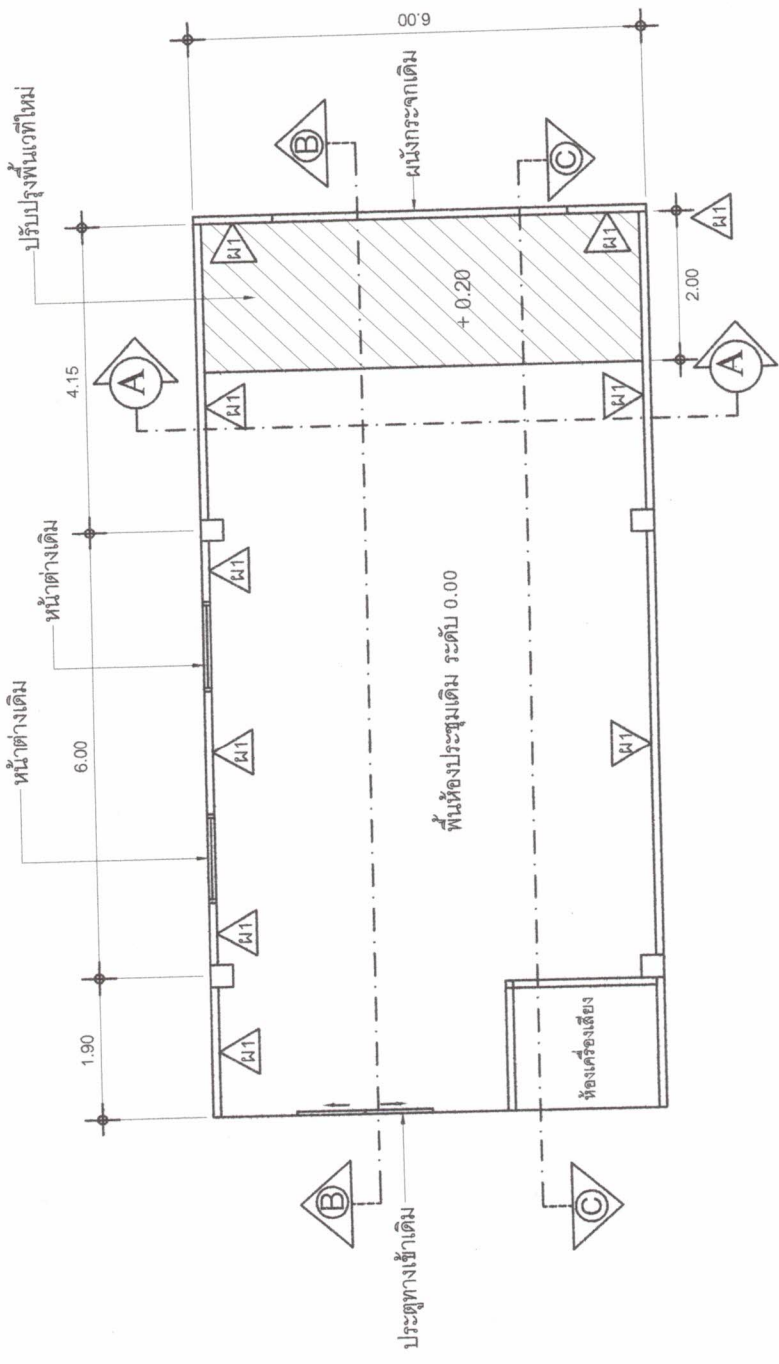

แปลนห้องประชุมสภาพชั้นสอง 1:100

หมายเหตุ

- วัตถุประสงค์หรือครุภัณฑ์ที่ใช้ในงานก่อสร้างต้องเป็นผลิตภัณฑ์ที่ผลิตภายในประเทศตามเงื่อนไขดังนี้
1. วัตถุประสงค์หรือครุภัณฑ์ที่ใช้ในงานก่อสร้างต้องเป็นผลิตภัณฑ์ที่ผลิตภายในประเทศไม่น้อยกว่าร้อยละ 60 ของมูลค่า
 2. ผลิตภัณฑ์ที่ใช้ในงานก่อสร้างต้องให้ผลิตภัณฑ์ที่ผลิตภายในประเทศไม่น้อยกว่าร้อยละ 90 ของปริมาณเหล็กที่ต้องใช้ ทั้งหมดตามสัญญา
- ผู้รับจ้างจะต้องจัดทำแผนการใช้ผลิตภัณฑ์ที่ผลิตภายในประเทศ(ตามข้อ 1 และ 2) ภายใน 30 วัน นับตั้งแต่วันที่ ได้ลงนามสัญญา เพื่อให้คณะกรรมการตรวจรับพัสดุพิจารณาต่อไป



Project / โครงการ :
ปรับปรุงห้องประชุมชั้น 1 และชั้น 2

Location / ที่ตั้งโครงการ :
สำนักงานเทศบาลตำบลสามแยก
77 หมู่ที่ 11 ต.สามแยก อ.เสิงสาง

Owner / เจ้าของโครงการ :
เทศบาลตำบลสามแยก

สำรวจ
Survey

นายสมฤทธิ์ แสงศักดิ์
นายช่างโยธาชำนาญงาน

ตรวจดู
Checked By

เขียนแบบ
Drawn By

นายจตุรงค์ศักดิ์ บางทราย
ผู้อำนวยการกองช่าง

เห็นชอบ
Consent

นายธีรศักดิ์ นาคบุตร
รองปลัดเทศบาลตำบลสามแยก

เห็นชอบ
Consent

นายปริญญา สารสุข
ปลัดเทศบาลตำบลสามแยก


อนุมัติ
Approve

นายวุฒิสัย วงษาเวียง
นายกเทศมนตรีตำบลสามแยก

แบบแผ่นที่
2/8

จำนวนแบบ
8 แผ่น

วันเดือนปี
11/5/2564

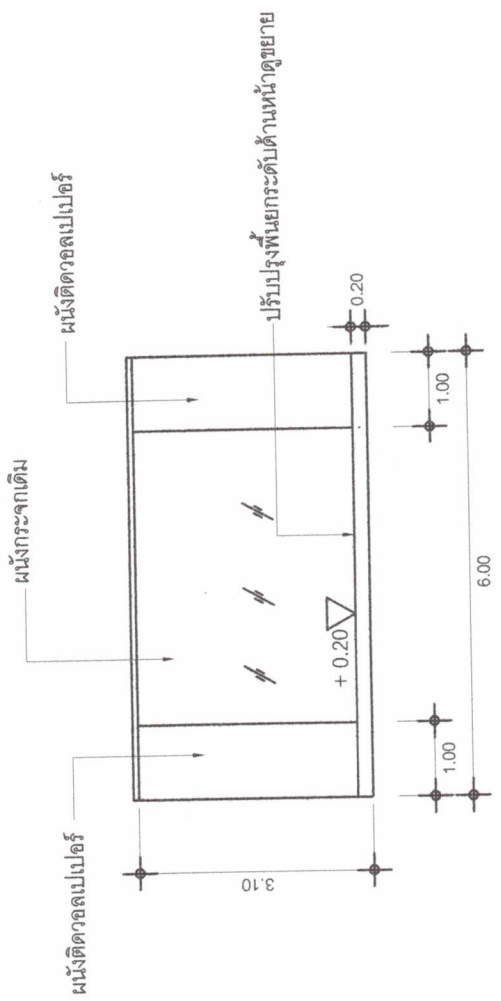

รูปตัด A-A ผนังด้านทิศตะวันตก 1:100

หมายเหตุ

- พัสดุประเภทวัสดุหรือครุภัณฑ์ที่ใช้ในงานก่อสร้างต้องเป็นพัสดุที่ผลิตภายในประเทศ ตามเงื่อนไขดังนี้
- วัสดุหรือครุภัณฑ์ที่ใช้ในงานก่อสร้างต้องเป็นพัสดุที่ผลิตภายในประเทศไม่น้อยกว่าร้อยละ 60 ของมูลค่า พัสดุที่จะใช้ในงานก่อสร้างทั้งหมดตามสัญญา
 - เหล็กที่ใช้ในงานก่อสร้างต้องเป็นเหล็กที่ผลิตภายในประเทศไม่น้อยกว่าร้อยละ 90 ของปริมาณเหล็กที่ต้องใช้ ทั้งหมดตามสัญญา
- ผู้รับจ้างจะต้องจัดทำแผนการใช้พัสดุที่ผลิตภายในประเทศ(ตามข้อ 1 และ 2) ภายใน 30 วัน นับถัดจากวันที่ ได้ลงนามสัญญา เพื่อให้คณะกรรมการตรวจสอบพัสดุพิจารณาต่อไป



Project / โครงการ :
ปรับปรุงห้องประชุมชั้น 1 และชั้น 2

Location / ที่ตั้งโครงการ :


สำรวจ
Survey

นายสุเทพย์ แสงศักดิ์
นายสุวิทย์ ชัยชาญณรงค์งาม

ตรวจเช็ค
Checked By

เขียนแบบ
Drawn By

นายจตุรงค์ศักดิ์ บางทราย
ผู้อำนวยการกองช่าง

เห็นชอบ
Consent

นายประจักษ์ นาคสุนทร

เห็นชอบ
Consent

นายปรัชญา สารสุข


อนุมัติ
Approve

นายสุวิชัย-รุ่งชานวียง

แบบแผ่นที่
3/8

จำนวนแบบ
8 แผ่น

วันเดือนปี
11/5/2564

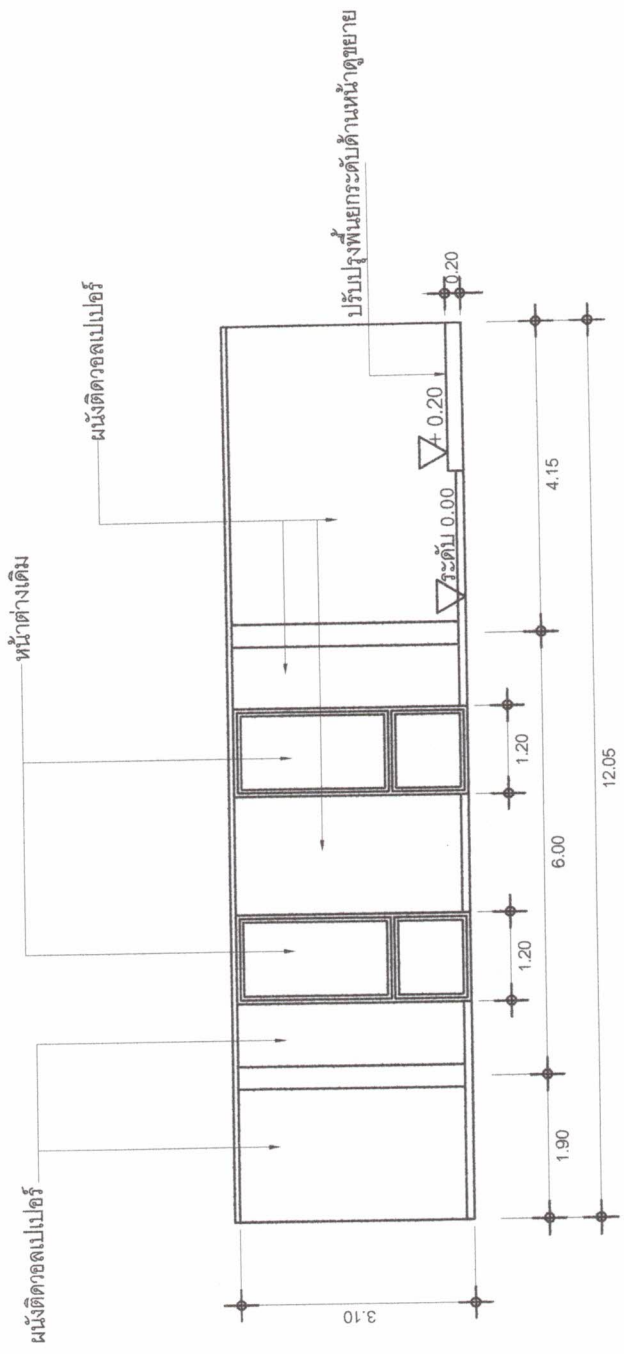

รูปตัด B-B ด้านทิศตะวันตก 1:100

หมายเหตุ

ทุกประเภทวัสดุหรือกรรมวิธีที่ใช้ในงานก่อสร้างต้องเป็นวัสดุที่ผลิตภายในประเทศ ตามเงื่อนไขดังนี้

- วัสดุหรือกรรมวิธีที่ใช้ในงานก่อสร้างต้องเป็นวัสดุที่ผลิตภายในประเทศไม่น้อยกว่าร้อยละ 60 ของมูลค่า วัสดุที่จะใช้ในงานก่อสร้างทั้งหมดตามสัญญา
- เหล็กที่ใช้ในงานก่อสร้างต้องใช้เหล็กที่ผลิตภายในประเทศไม่น้อยกว่าร้อยละ 90 ของปริมาณเหล็กที่ต้องใช้ ทั้งหมดตามสัญญา

ผู้รับจ้างจะต้องจัดทำแผนการใช้วัสดุที่ผลิตภายในประเทศ(ตามข้อ 1 และ 2) ภายใน 30 วัน นับถัดจากวันที่ ได้ลงนามสัญญา เพื่อให้คณะกรรมการตรวจสอบพิจารณาต่อไป



Project / โครงการ :
ปรับปรุงห้องประชุมชั้น 1 และชั้น 2

Location / ที่ตั้งโครงการ :
สำนักงานเทศบาลตำบลสามแยก
77 หมู่ที่ 11 ต.สามแยก อ.เจียงนงทา
จังหวัดยโสธร

Owner / เจ้าของโครงการ :
เทศบาลตำบลสามแยก

สำรวจ
Survey

ตรวจสอบ
Checked/By
เขียนแบบ
Drawn By

นายผู้เจริญ แสงศักดิ์
นายช่างโยธาชำนาญงาน

นายรุ่งศักดิ์ บงทราย
ผู้อำนวยการกองช่าง

เห็นชอบ
Consent

นายรุ่งศักดิ์ นาคินทร์
รองปลัดเทศบาลตำบลสามแยก

เห็นชอบ
Consent

นายปรัชญา สารสุข
ปลัดเทศบาลตำบลสามแยก


อนุมัติ
Approve

นายผู้เจริญ วงษ์ชาวีรัมย์
นายกเทศมนตรีตำบลสามแยก

แบบแผนที่
4/8

จำนวนแบบ
8 แผ่น

วันเดือนปี
11/5/2564

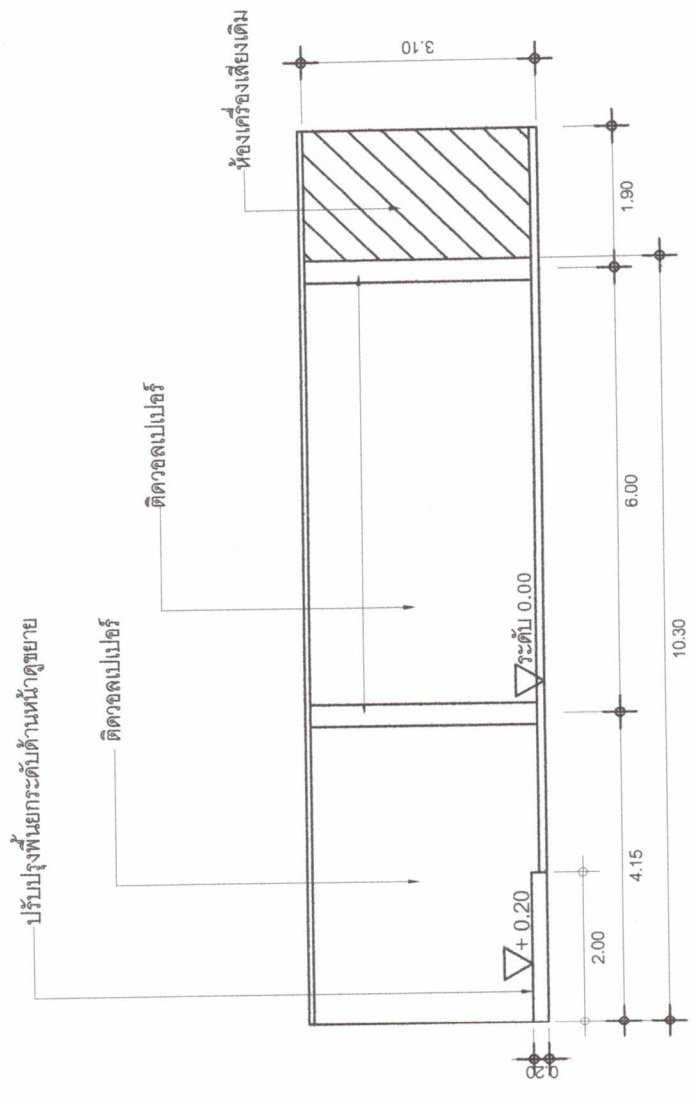

รูปตัด C-C ด้านทิศเหนือ 1:100

หมายเหตุ

- พัสดุประเภทวัสดุหรือครุภัณฑ์ที่ใช้ในงานก่อสร้างต้องเป็นพัสดุที่ผลิตภายในประเทศ ตามเงื่อนไขดังนี้
- วัสดุหรือครุภัณฑ์ที่ใช้ในงานก่อสร้างต้องเป็นพัสดุที่ผลิตภายในประเทศไม่น้อยกว่าร้อยละ 60 ของมูลค่า พัสดุที่จะใช้ในงานก่อสร้างทั้งหมดตามสัญญา
 - เหล็กที่ใช้ในงานก่อสร้างต้อง ใช้เหล็กที่ผลิตภายในประเทศไม่น้อยกว่าร้อยละ 90 ของปริมาณเหล็กที่ต้องใช้ ทั้งหมดตามสัญญา
- ผู้รับจ้างจะต้องจัดทำแผนการใช้พัสดุที่ผลิตภายในประเทศ(ตามข้อ 1 และ 2) ภายใน 30 วัน นับถึงจกวันที่ ได้ลงนามสัญญา เพื่อให้คณะกรรมการตรวจรับพัสดุพิจารณาต่อไป



Project / โครงการ :
ปรับปรุงห้องประชุม 1 และชั้น 2

Location / ที่ตั้งโครงการ :
สำนักงานเทศบาลตำบลสามแยก
77 หมู่ที่ 11 ต.สามแยก อ.เสิงสาง
จังหวัดยโสธร

Owner / เจ้าของโครงการ :
เทศบาลตำบลสามแยก

สำรวจ
Survey

ตรวจสอบ
Checked By
เตรียมแบบ

เห็นชอบ
Consent

นายสุวัฒน์ แสงศักดิ์
นายช่างเขียนแบบ

นายจรูญศักดิ์ ปากทราย
ผู้อำนวยการช่าง


นายสุพรรณ นาคสุนทร
นายกเทศมนตรีตำบลสามแยก

นายประยูร สารสุข
ปลัดเทศบาลตำบลสามแยก


อนุมัติ
Approve

นายสุวัฒน์ งามาเวียง
นายกเทศมนตรีตำบลสามแยก

แบบแผนที่ 5/8 จำนวนแบบ 8 แผ่น
วันเดือนปี 11/5/2564

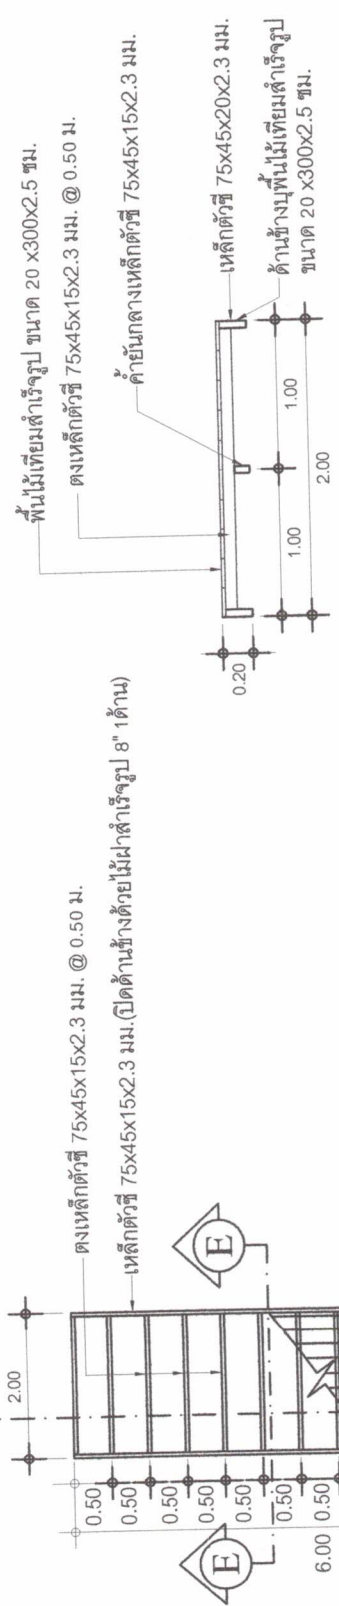

รูปตัด E-E 1:50

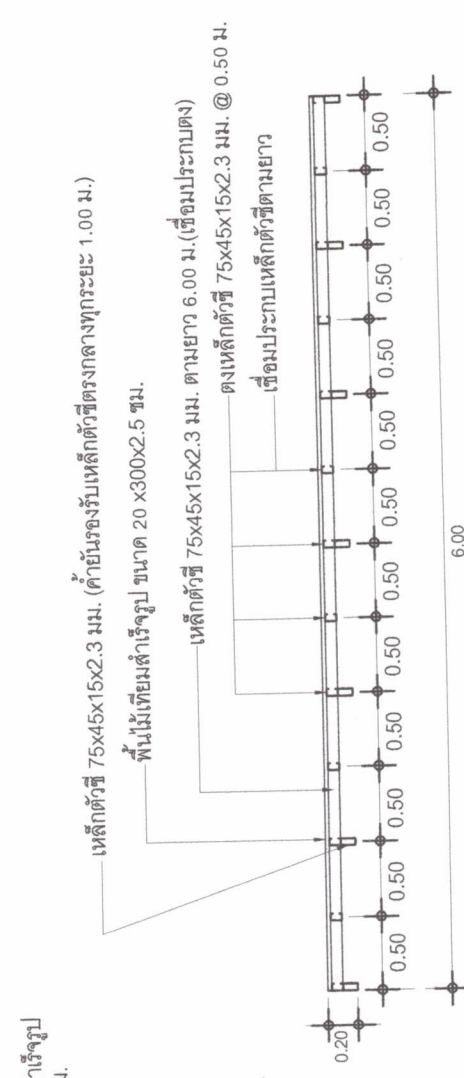

รูปตัด D-D 1:50

แปลนปรับปรุงเวทีด้านหน้าห้องประชุม 1:100

หมายเหตุ

- พัสดุประเภทวัสดุหรือครุภัณฑ์ที่ใช้ในงานก่อสร้างต้องเป็นพัสดุที่ผลิตภายในประเทศตามเงื่อนไขดังนี้
- วัสดุหรือครุภัณฑ์ที่ใช้ในงานก่อสร้างต้องเป็นพัสดุที่ผลิตภายในประเทศไม่น้อยกว่าร้อยละ 60 ของมูลค่า พัสดุที่จะใช้ในงานก่อสร้างทั้งหมดตามสัญญา
 - เหล็กที่ใช้ในงานก่อสร้างต้องใช้เหล็กที่ผลิตภายในประเทศไม่น้อยกว่าร้อยละ 90 ของปริมาณเหล็กที่ต้องใช้ ทั้งหมดตามสัญญา
- ผู้รับจ้างจะต้องจัดทำแผนการใช้พัสดุที่ผลิตภายในประเทศ(ตามข้อ 1 และ 2) ภายใน 30 วัน นับถัดจากวันที่ ได้ลงนามสัญญา เพื่อให้คณะกรรมการตรวจรับพัสดุพิจารณาต่อไป



Project / โครงการ :
ปรับปรุงห้องประชุมชั้น 1 และชั้น 2

Location / ที่ตั้งโครงการ :
สำนักงานเทศบาลตำบลสามแยก
77 หมู่ที่ 11 ต.สามแยก อ.เมืองนพท

Owner / เจ้าของโครงการ :
เทศบาลตำบลสามแยก

สำรวจ
Survey
นายสุเมทธิ์ แสงศักดิ์
นายช่างใช้ช่างช่างงาม


ตรวจสอบ
Checked By
เขียนแบบ
นายจรูญศักดิ์ บงกชพราย
ผู้อำนวยการกองช่าง

เห็นชอบ
Consent
นายประจักษ์ นาคสุนทร
รองปลัดเทศบาลตำบลสามแยก



เห็นชอบ
Consent
นายปริญญา สารสุข
ปลัดเทศบาลตำบลสามแยก

อนุมัติ
Approve
นายวุฒิชัย วงษาเรือง
นายกเทศมนตรีตำบลสามแยก

แบบแผนที่ 6/8 จำนวนแบบ 8 แผ่น
วันที่ 11/5/2564

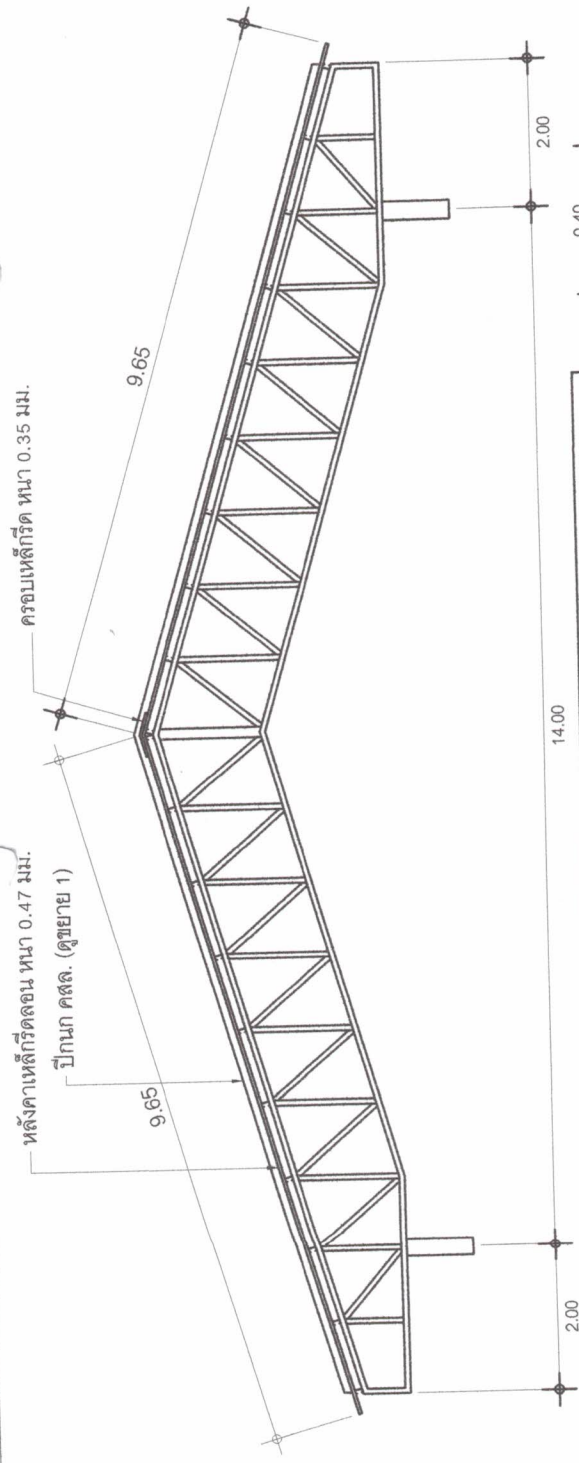

รูปตัด F-F (หลังคาห้องประชุมชั้น 1) 1:100

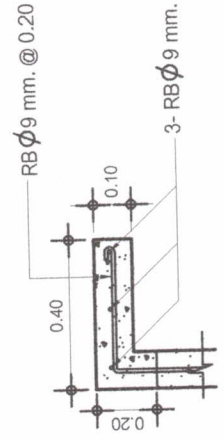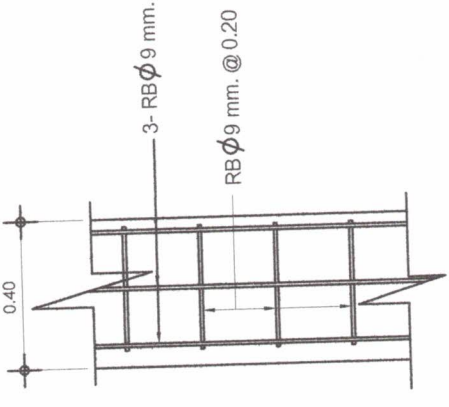

ขยาย 1 1:20
ขยายปีกนก คสล.

ขยาย 1 1:20
ขยายปีกนก คสล.

หมายเหตุ

พัสดุประเภทวัสดุหรือครุภัณฑ์ที่ใช้ในงานก่อสร้างต้องเป็นพัสดุที่ผลิตภายในประเทศ ตามเงื่อนไขดังนี้

- วัสดุหรือครุภัณฑ์ที่ใช้ในงานก่อสร้างต้องเป็นพัสดุที่ผลิตภายในประเทศไม่น้อยกว่าร้อยละ 60 ของมูลค่า พัสดุที่จะใช้ในงานก่อสร้างทั้งหมดตามสัญญา
- เหล็กที่ใช้ในงานก่อสร้างต้องใช้เหล็กที่ผลิตภายในประเทศไม่น้อยกว่าร้อยละ 90 ของปริมาณเหล็กที่ต้องใช้ ทั้งหมดตามสัญญา

ผู้รับจ้างจะต้องจัดทำแผนการใช้พัสดุที่ผลิตภายในประเทศ(ตามข้อ 1 และ 2) ภายใน 30 วัน นับถัดจากวันที่ ได้ลงนามสัญญา เพื่อให้คณะกรรมการตรวจรับพัสดุพิจารณาต่อไป



Project / โครงการ :
ปรับปรุงห้องประชุมชั้น 1 และชั้น 2

Location / ที่ตั้งโครงการ :
สำนักงานเทศบาลตำบลสามแยก
77 หมู่ที่ 11 ต.สามแยก อ.เสิงสาง

Owner / เจ้าของโครงการ :
เทศบาลตำบลสามแยก

สำรวจ
Survey

ตรวจสอบ
Checked By
นายสัมพันธ์ แสงศักดิ์
นายช่างโยธาชำนาญงาน

เขียนแบบ
Drawn By
นายจรัสศักดิ์ บางทราย
ผู้ชำนาญการก่อสร้าง

เห็นชอบ
Consent

นายรังสรรค์ นาคบุตร
รองปลัดเทศบาลตำบลสามแยก

เห็นชอบ
Consent

นายปริญญา สารสุข
ปลัดเทศบาลตำบลสามแยก

อนุมัติ
Approve

นายวิไลชัย วงษาเวียง
นายกเทศมนตรีตำบลสามแยก

แบบแผ่นที่
7/8

จำนวนแบบ
8 แผ่น

วันเดือนปี
11/5/2564



แปลนโครงหลังคาห้องประชุมชั้น 1 1:150

ข้อกำหนดเกี่ยวกับการใช้วัสดุก่อสร้างและครุภัณฑ์ตามสัญญาก่อสร้าง เพื่อส่งเสริมการใช้สินค้าผลิตภัณฑ์ที่ผลิตในประเทศไทย

1. ผู้รับจ้างต้องใช้วัสดุก่อสร้างหรือครุภัณฑ์ที่เป็นส่วนหนึ่งของงานก่อสร้าง(ถ้ามี)ตาม โครงการก่อสร้างนี้ โดยต้องเป็นวัสดุก่อสร้างหรือครุภัณฑ์ที่เป็นผลิตภัณฑ์ที่ผลิตภายในประเทศไทย ไม่น้อยกว่าร้อยละ 60 ของมูลค่าวัสดุก่อสร้างที่ใช้ในโครงการก่อสร้างนี้ ทั้งนี้หากงานก่อสร้างมีวัสดุก่อสร้างที่เป็นเหล็ก จะต้องใช้วัสดุก่อสร้างที่เป็นเหล็ก ซึ่งเป็นสินค้าผลิตภายในประเทศไทย ไม่น้อยกว่าร้อยละ 90 ของปริมาณเหล็กที่ใช้ตามสัญญาก่อสร้างนี้

2. ผู้รับจ้างต้องเสนอแผนการใช้วัสดุก่อสร้างและครุภัณฑ์ ที่เป็นผลิตภัณฑ์ที่ผลิตภายใน ประเทศไทยตามสัญญาจ้างก่อสร้างนี้ หากผู้รับจ้างไม่เสนอแผนตามเวลาที่กำหนด ถือว่าผู้รับจ้างผิดสัญญา ผู้ว่าจ้างมีสิทธิ์ยกเลิกสัญญาได้

แผนการใช้วัสดุก่อสร้างที่ผู้รับจ้างเสนอ สามารถปรับเปลี่ยน ได้ตามความจำเป็น เพื่อให้มูลค่า/ปริมาณ การใช้วัสดุก่อสร้าง ซึ่งเป็นผลิตภัณฑ์ที่ผลิต ในประเทศไทย ไม่น้อยกว่าร้อยละ 60 ทั้งนี้ผู้รับจ้างต้องแจ้งการปรับแผน ให้ผู้ว่าจ้างก่อสร้างทราบก่อนดำเนินการ นำวัสดุก่อสร้างฯ ตามแผนที่ปรับใหม่มาใช้ล่วงหน้าอย่างน้อย 7 วัน ทั้งนี้ต้องก่อนการส่งมอบงานแต่ละงวด

3. ผู้รับจ้างต้องแสดงหลักฐานเพื่อประกอบการพิจารณาว่าวัสดุก่อสร้างหรือครุภัณฑ์เป็นผลิตภัณฑ์ที่ผลิตภายในประเทศไทย อย่างใดอย่างหนึ่งแล้วแต่กรณี แสดงต่อผู้ว่าจ้างเมื่อผู้ว่าจ้างร้องขอ เพื่อประกอบการตรวจสอบของผู้ว่าจ้างว่าวัสดุก่อสร้าง ครุภัณฑ์ ที่ผู้รับจ้างนำมาใช้เป็นผลิตภัณฑ์ที่ผลิตในประเทศไทย Made in Thailand (MIT) ที่ออก โดยสภาอุตสาหกรรมแห่งประเทศไทย

1) สำเนาใบรับรองสินค้าที่ผลิต ในประเทศไทย Made in Thailand

2) หลักฐานที่แสดงว่าเป็นสินค้าที่ผลิตในประเทศไทย

3) หลักฐานแสดงที่ตั้งของแหล่งผลิต ที่สามารถแสดง ได้ว่าเป็นวัสดุก่อสร้างที่เป็นผลิตภัณฑ์ในประเทศ เช่นตำแหน่งที่ตั้ง โรง ไม่หิน ทำทราย บ่อดิน เป็นต้น



Project / โครงการ :

Location / ที่ตั้งโครงการ :
 สำนักงานเทศบาลตำบลสามแยก
 77 หมู่ที่ 11 ต.สามแยก อ.เสิงสาง

Owner / เจ้าของโครงการ :
 เทศบาลตำบลสามแยก

สำรวจ
 Survey

ตรวจเช็ค
 Checked By
เขียนแบบ
 Drawn By

นายณัฐฤทธิ์ แสงศักดิ์
 นายช่างโยธาชำนาญงาน

นายจรูญศักดิ์ บางทราย
 ผู้อำนวยการกองช่าง

เห็นชอบ
 Consent

นายรังสรรค์ นาคุนทร
 รองนายกเทศมนตรีตำบลสามแยก

เห็นชอบ
 Consent

นายปริญญา สารสูง
 ปลัดเทศบาลตำบลสามแยก

อนุมัติ
 Approve

นายวุฒิชัย วงษาเวียง
 นายกเทศมนตรีตำบลสามแยก

แบบแผนที่
 8/8

จำนวนแบบ
 8 แผ่น

วันเดือนปี
 11/5/2564